


obręb Biernacice
dz. nr 68
skala 1 : 500

Legenda:

- rura pvc 160/4,0 mm
- studnia pvc 315 mm
- zbiornik bezodpływowy V = 10,0 m³
- trójnik pvc 160/110 mm

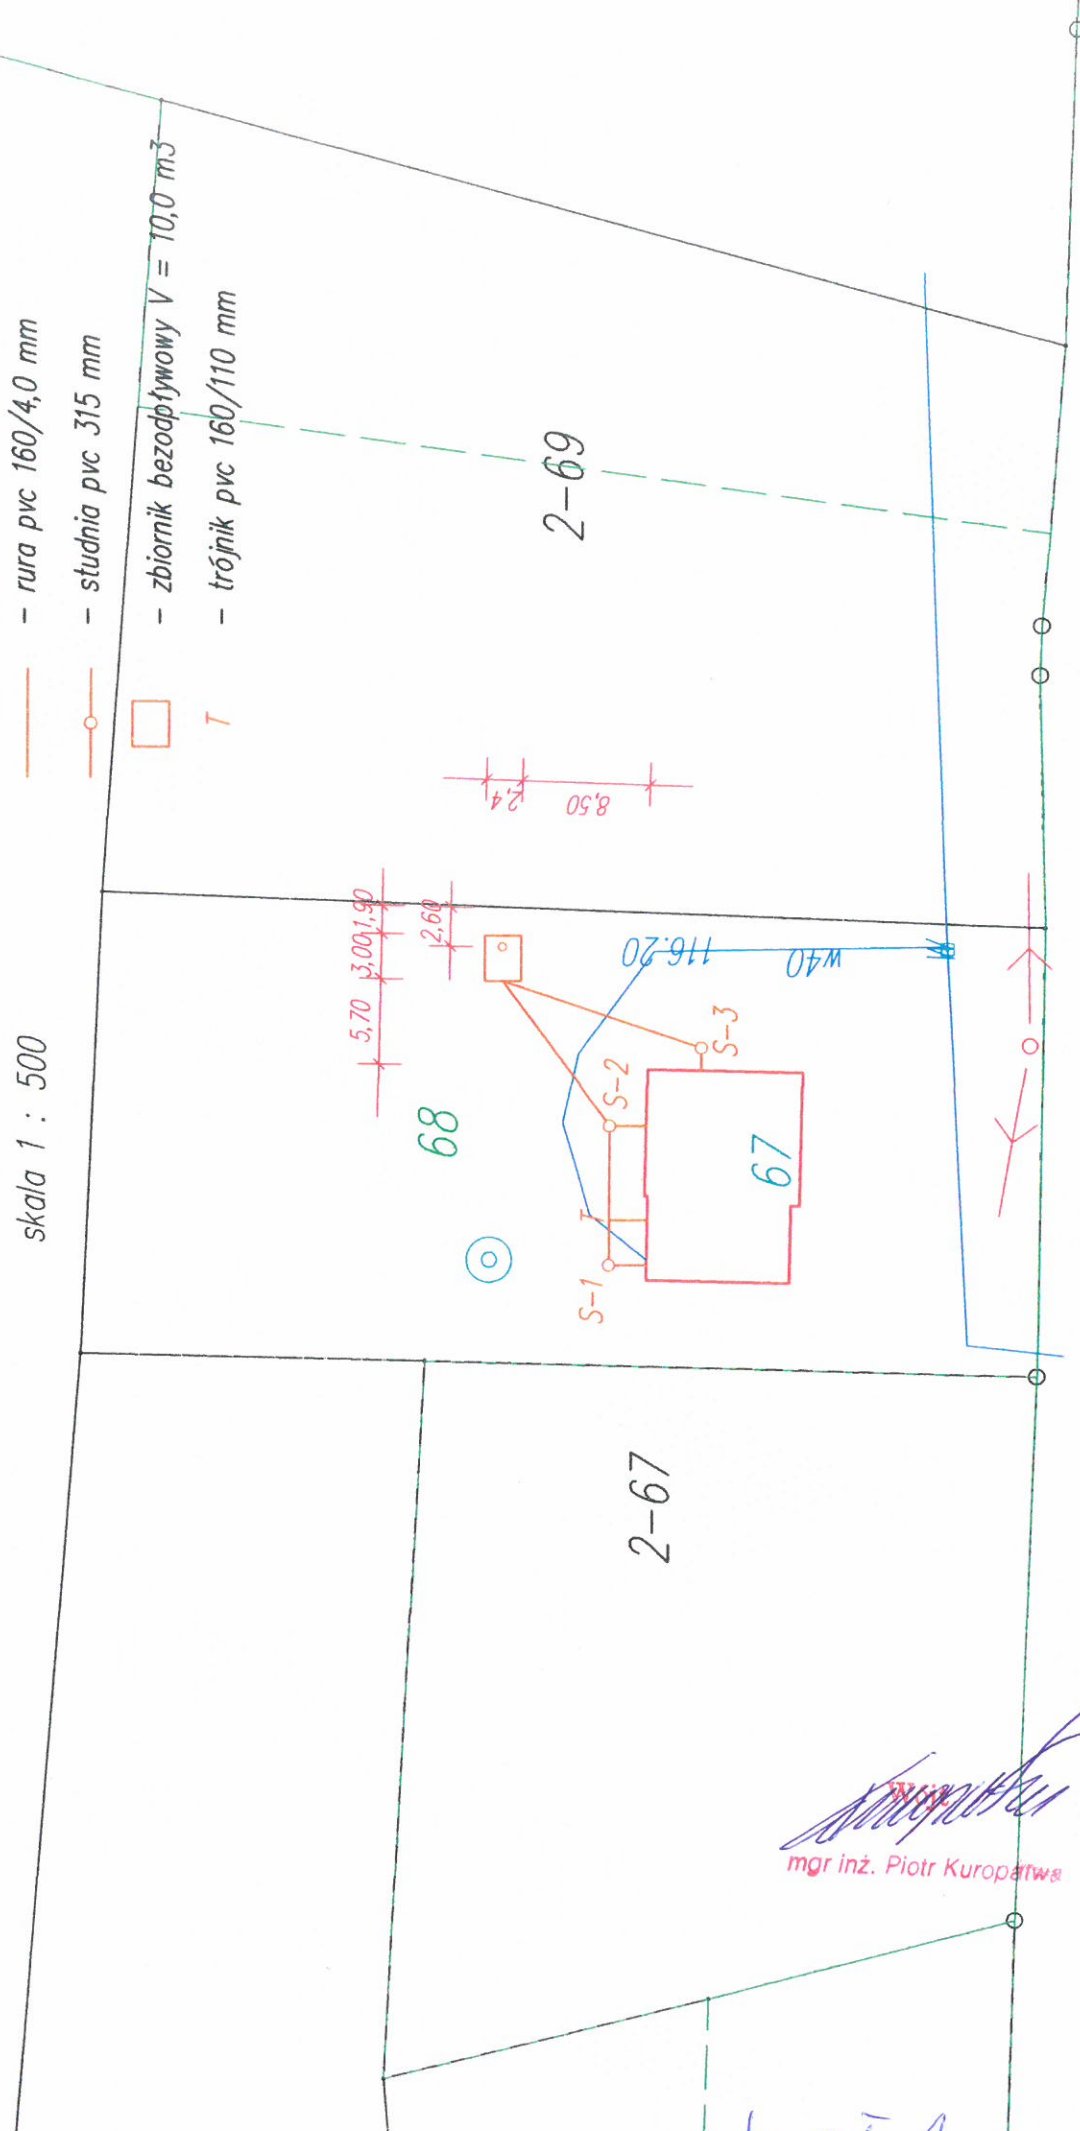

[Signature]
mgr inż. Piotr Kuropatwa


do zett. A

obręb Biernacice
dz. nr 277
skala 1 : 500

2-276

2-238/PsIVb

2-183/1

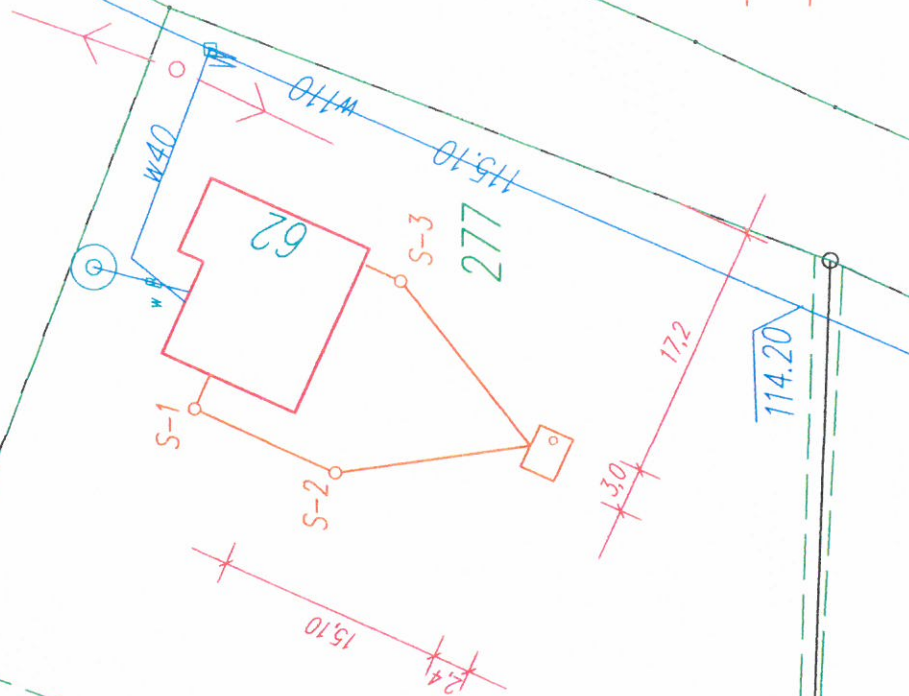


Legenda:

-- rura pvc 160/4,0 mm

-- studnia pvc 315 mm

-- zbiornik bezodpływowy V = 10,0 m³

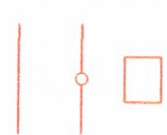

[Signature]
mgr inż. Piotr Kuropatwa

do zech. B


obręb Parqdzice
dz. nr 199/2
skala 1 : 500

20-196/3 20-86/PsV

20-196/4

Legenda:

- rura pvc 160/4,0 mm
- studnia pvc 315 mm
- zbiornik bezodpływowy V = 10,0 m³

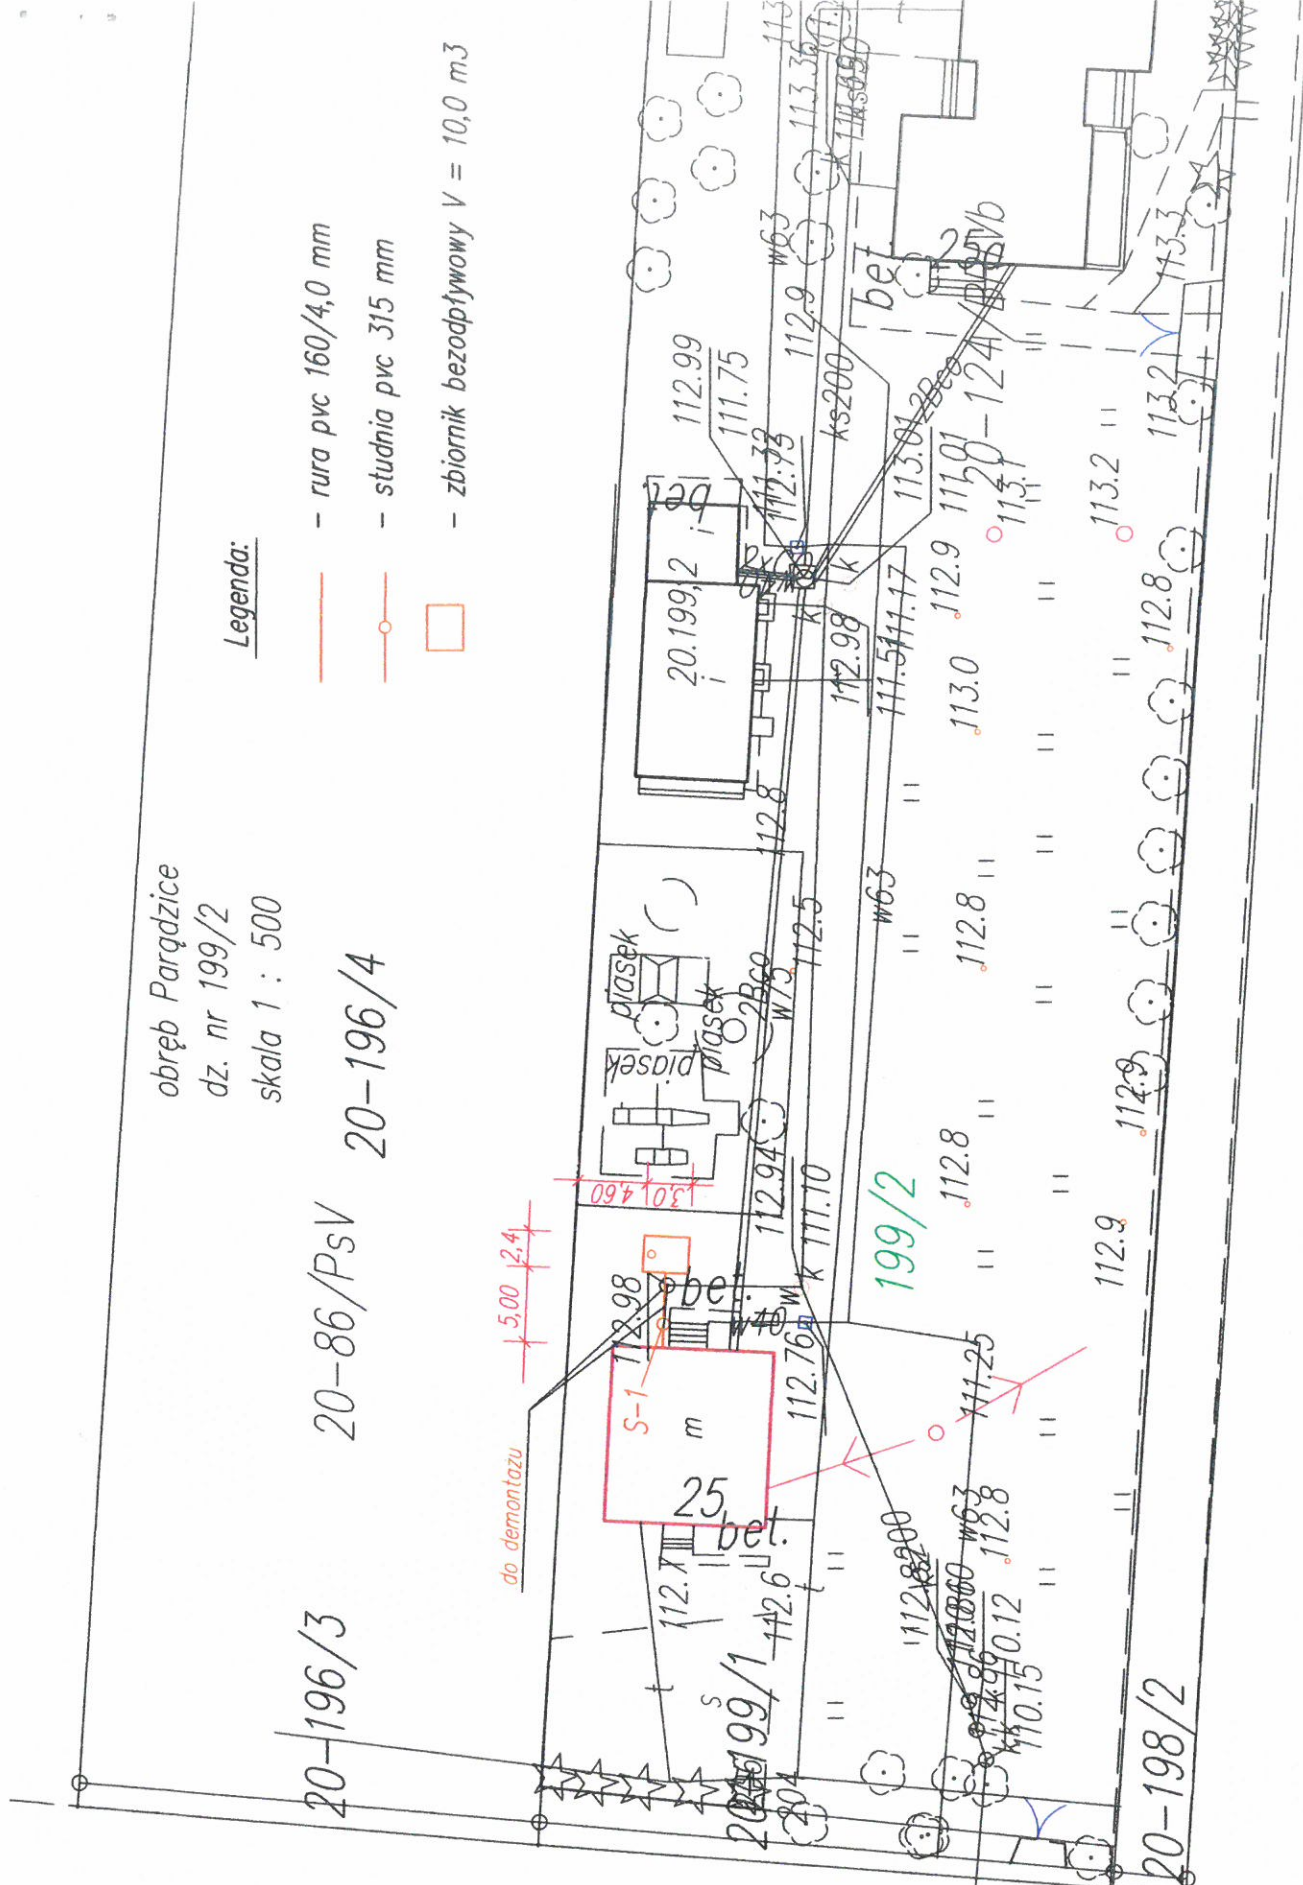


Wójt
[Signature]
Inż. inż. Piotr Kuropatwa

do zett.c

obręb Pełczyńska
dz. nr 211/3
skala 1 : 500

Legenda:

- rura pvc 160/4,0 mm
- studnia pvc 315 mm
- zbiornik bezodpływowy V = 2 x 10,0 m³
- trójnik pvc 160/110 mm

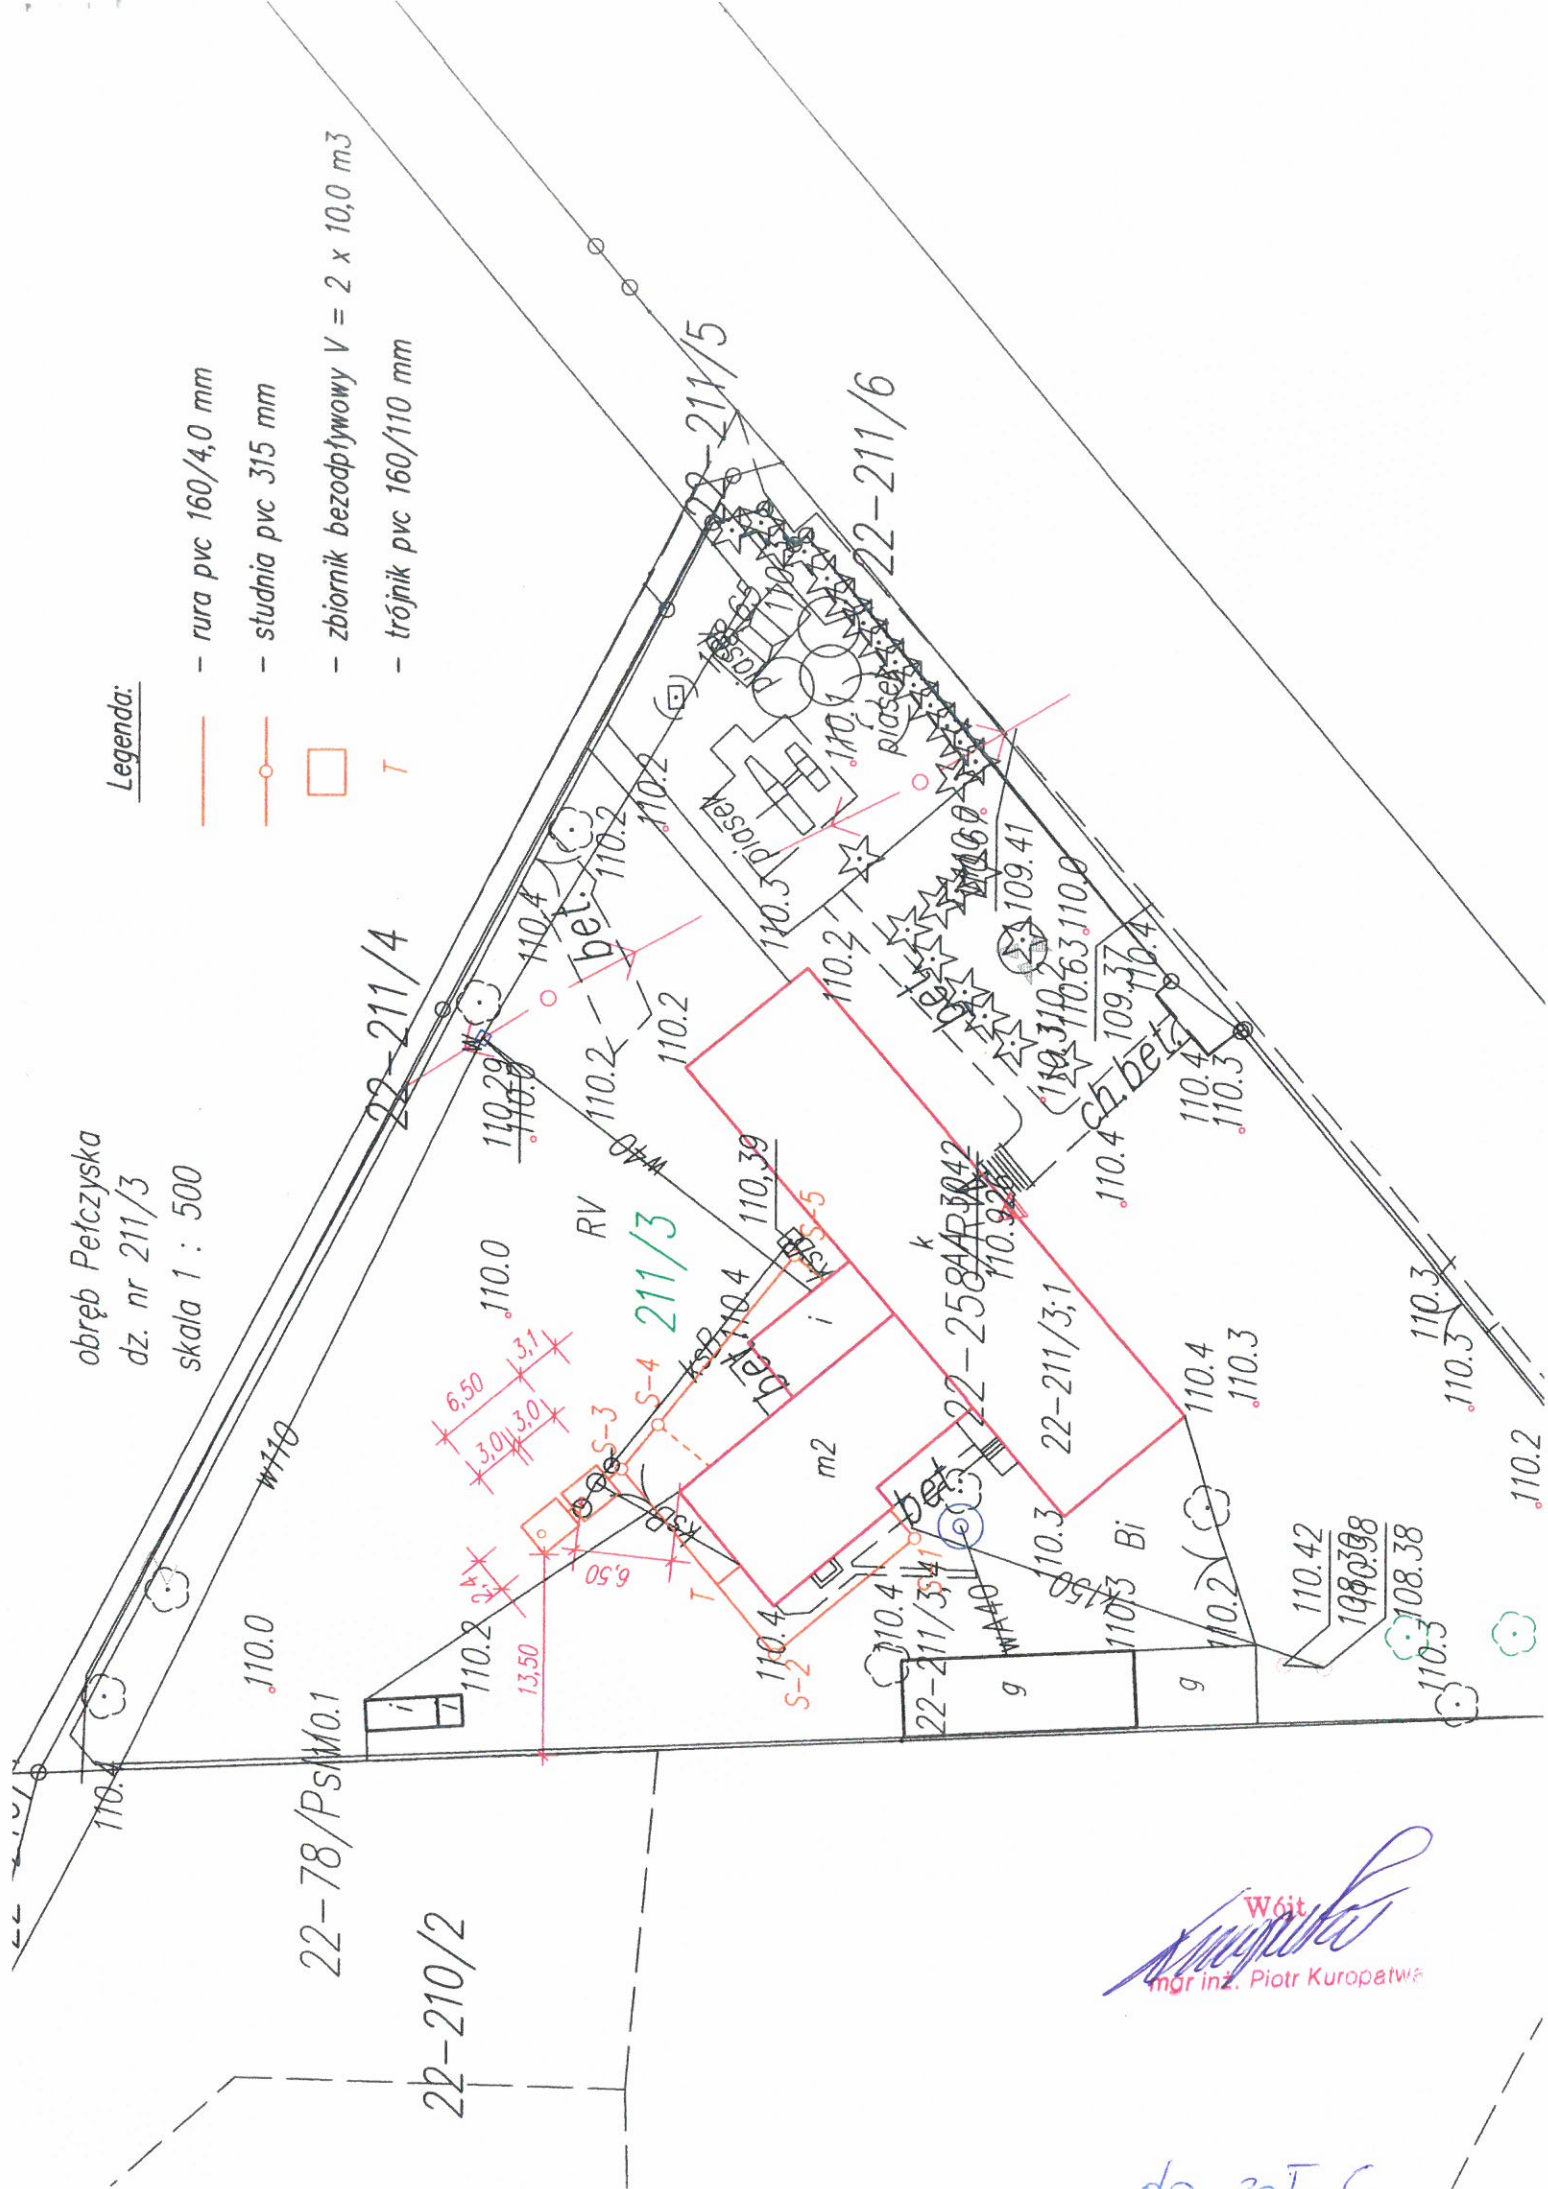

mgr inż. Piotr Kuropatwa

do zał. C